



Oznámenie verejnou vyhláškou

Spoločnosť **Východoslovenská distribučná a.s. Mlynská 31, Košice** pripravuje realizáciu nižšie uvedenej stavby, ktorej obsahom je úprava vedenia a skvalitnenie napätových pomerov siete v k.ú. obce Jurské, podľa priloženej grafickej situácie.

názov stavby: " Jurské - Severná časť - TS, VN, úprava NN siete a DP "

Predpokladaný termín realizácie stavby je rok 2016.

Východoslovenská distribučná a.s. týmto oznamuje vlastníkom a užívateľom nehnuteľnosti vstup na nehnuteľnosti, ktoré majú byť predmetnou stavbou dotknuté.

Ak vznikne vlastníkovi nehnuteľnosti v dôsledku realizácie stavby majetková ujma, má nárok na náhradu škody.

Toto oznámenie bude vyvesené na úradnej tabuli obce 30 dní od dátumu jeho vyvesenia.

V prípade potreby ďalších informácií k stavbe môžete kontaktovať Odbor Projekty, Projektový inžiniering, tel. č. +421(0)55 610 2469

V Košiciach, dňa 04.11.2015

Ing. Vojtech László
riaditeľ divízie Enerkos

-9. 11. 2015

vyvesené dňa/pečiatka obce

Kontakty

T Linka VSD:
0850 123 312
E info@vsds.sk
I www.vsds.sk
F +421 55 610-6516

Poruchová linka VSD:
0800 121 332

Adresa pre písomný kontakt:

Východoslovenská
distribučná, a.s.
Odbor Projekty
Mlynská 31, 042 91 Košice,
Slovenská republika

Spoločnosť je zapísaná v Obchodnom
registri Slovenskej republiky, I.
oddelenie, v Bratislave, číslo
IČO: 35 599 461, IČK: 7022082992
IČ DP: 5062206492
Bankové spojenie: Citibank banka pl.
poslúžia zahraničné banky,
IČ: 20067401087610
IBAN: SK27 0150 0000 0000 0000 0000
BIC: CIBKSK33

Právne informácie: Toto oznámenie je splnením oznamovacej povinnosti prevádzkovateľa distribučnej sústavy podľa ust. § 11 ods. 2 zák. č. 251/2012 Z.z. o energetike a o zmene niektorých zákonov. Realizácia stavby podľa tohto oznámenia je výkonom oprávnení prevádzkovateľa distribučnej sústavy podľa ust. § 11 ods. 1 zák. č. 251/2012 Z.z. o energetike a o zmene niektorých zákonov. V prípade neumožnenia vstupu na nehnuteľnosť podľa tohto oznámenia, berie vlastník (užívateľ) nehnuteľnosti na vedomie právne dôsledky z toho plynúce.



Váš list číslo/zo dňa: -
Naše číslo: 4513/1P-3651/RKn/2015
Vypravuje: Richard Kostík
Telefón/E-mail: (055) 610 2469/kostik_richard@vse.sk
Miesto/Dátum: Košice/04.11. 2015

Obec Jurské
Jurské 20
059 94 Holumnica

Vec: Oznámenie vo veci stavby " Jurské - Severná časť - TS, VN, úprava NN siete a DP "

Spoločnosť Východoslovenská distribučná a.s., Mlynská 31, Košice pripravuje realizáciu vyššie uvedenej stavby, ktorej obsahom je úprava vedenia a skvalitnenie napätových pomerov siete v obci Jurské, podľa priloženej grafickej situácie.

Vzhľadom na to, že Východoslovenská distribučná a.s. má záujem dodržiavať práva vlastníkov nehnuteľností, pristúpi k realizácii stavby až po oboznámení vlastníkov a užívateľov nehnuteľností so vstupom na nehnuteľnosti, ktoré majú byť predmetnou stavbou dotknuté. Keďže v rámci predmetnej stavby je dotknutý väčší počet vlastníkov pozemkov, oznámenie sa vykoná verejnou vyhláškou.

Dovoľujeme si požiadať obec Jurské o spoluprácu pri tomto oznámení a to formou vyvesenia priloženého listu (Oznámenie verejnou vyhláškou), spolu s grafickou situáciou, na úradnú tabuľku obce na dobu 30 dní, ako aj o oznámenie tejto skutočnosti obecným rozhlasom, alebo spôsobom v mieste obvyklým.

Zároveň si dovoľujeme požiadať o zaslanie jedného doplneného vyhotovenia "Oznámenia verejnou vyhláškou" späť, v priloženej odpovednej obálke s vyznačením dátumu vyvesenia verejnej vyhlášky.

Za spoluprácu ďakujeme a sme s pozdravom.

Ing. Vojtech László
riaditeľ divízie Enerkos

príloha: podľa textu

Kontakty

T Linka VSD:
0800 123 312
E info@vse.sk
I www.vse.sk
F +421 55 610-5516

Poruchová linka VSD:
0800 123 332

Adresa pre písomný kontakt:

Východoslovenská
distribučná, a.s.
Odbor Projekty
Mlynská 31, 042 91 Košice
Slovenská republika




V rámci stavby sa vymenia holé vodiče malého prierezu za izolované NFA2X 4x120 a poškodené podperné body za nové. Domové prípojky sa zrekonštruujú.

NÁMRAZOVÁ OBLASŤ : N1 (VN), STREDNÁ (NN)
 ZNEČISTENIE OBLASTI: MALÉ - Z I.

OCHRANA PRED ÚRAZOM ELEKTRICKÝM PRÚDOM:


- samočinné odpojenie napájania
- dvojitá alebo zosilnená izolácia

Mapové podklady : Informačný systém katastra nehnuteľností
 © Úrad geodézie, kartografie a katastra Slovenskej republiky

<p>PROJEKTOVAL Ing.Božena Kajňaková</p> <p>VEDÚCA Ing.Božena Kajňaková</p> <p>PROJEKTOVAL Ing.Božena Kajňaková</p> <p>PROJEKTOVAL Ing. Vojtech László</p> <p>STAVBA Východoslovenská distribučná a.s.</p>		<p>VD</p> <p>RWEGROUP</p>
<p>MIESTNOSŤ Jurské</p> <p>OBJEKT Jurské - úprava NN, DP</p> <p>NAZOV Celková situácia</p>		<p>RP</p> <p>IP-8651</p> <p>08/2015</p> <p>2xA4</p> <p>1 : 1000</p>
		1

pbč.4

pbč.7

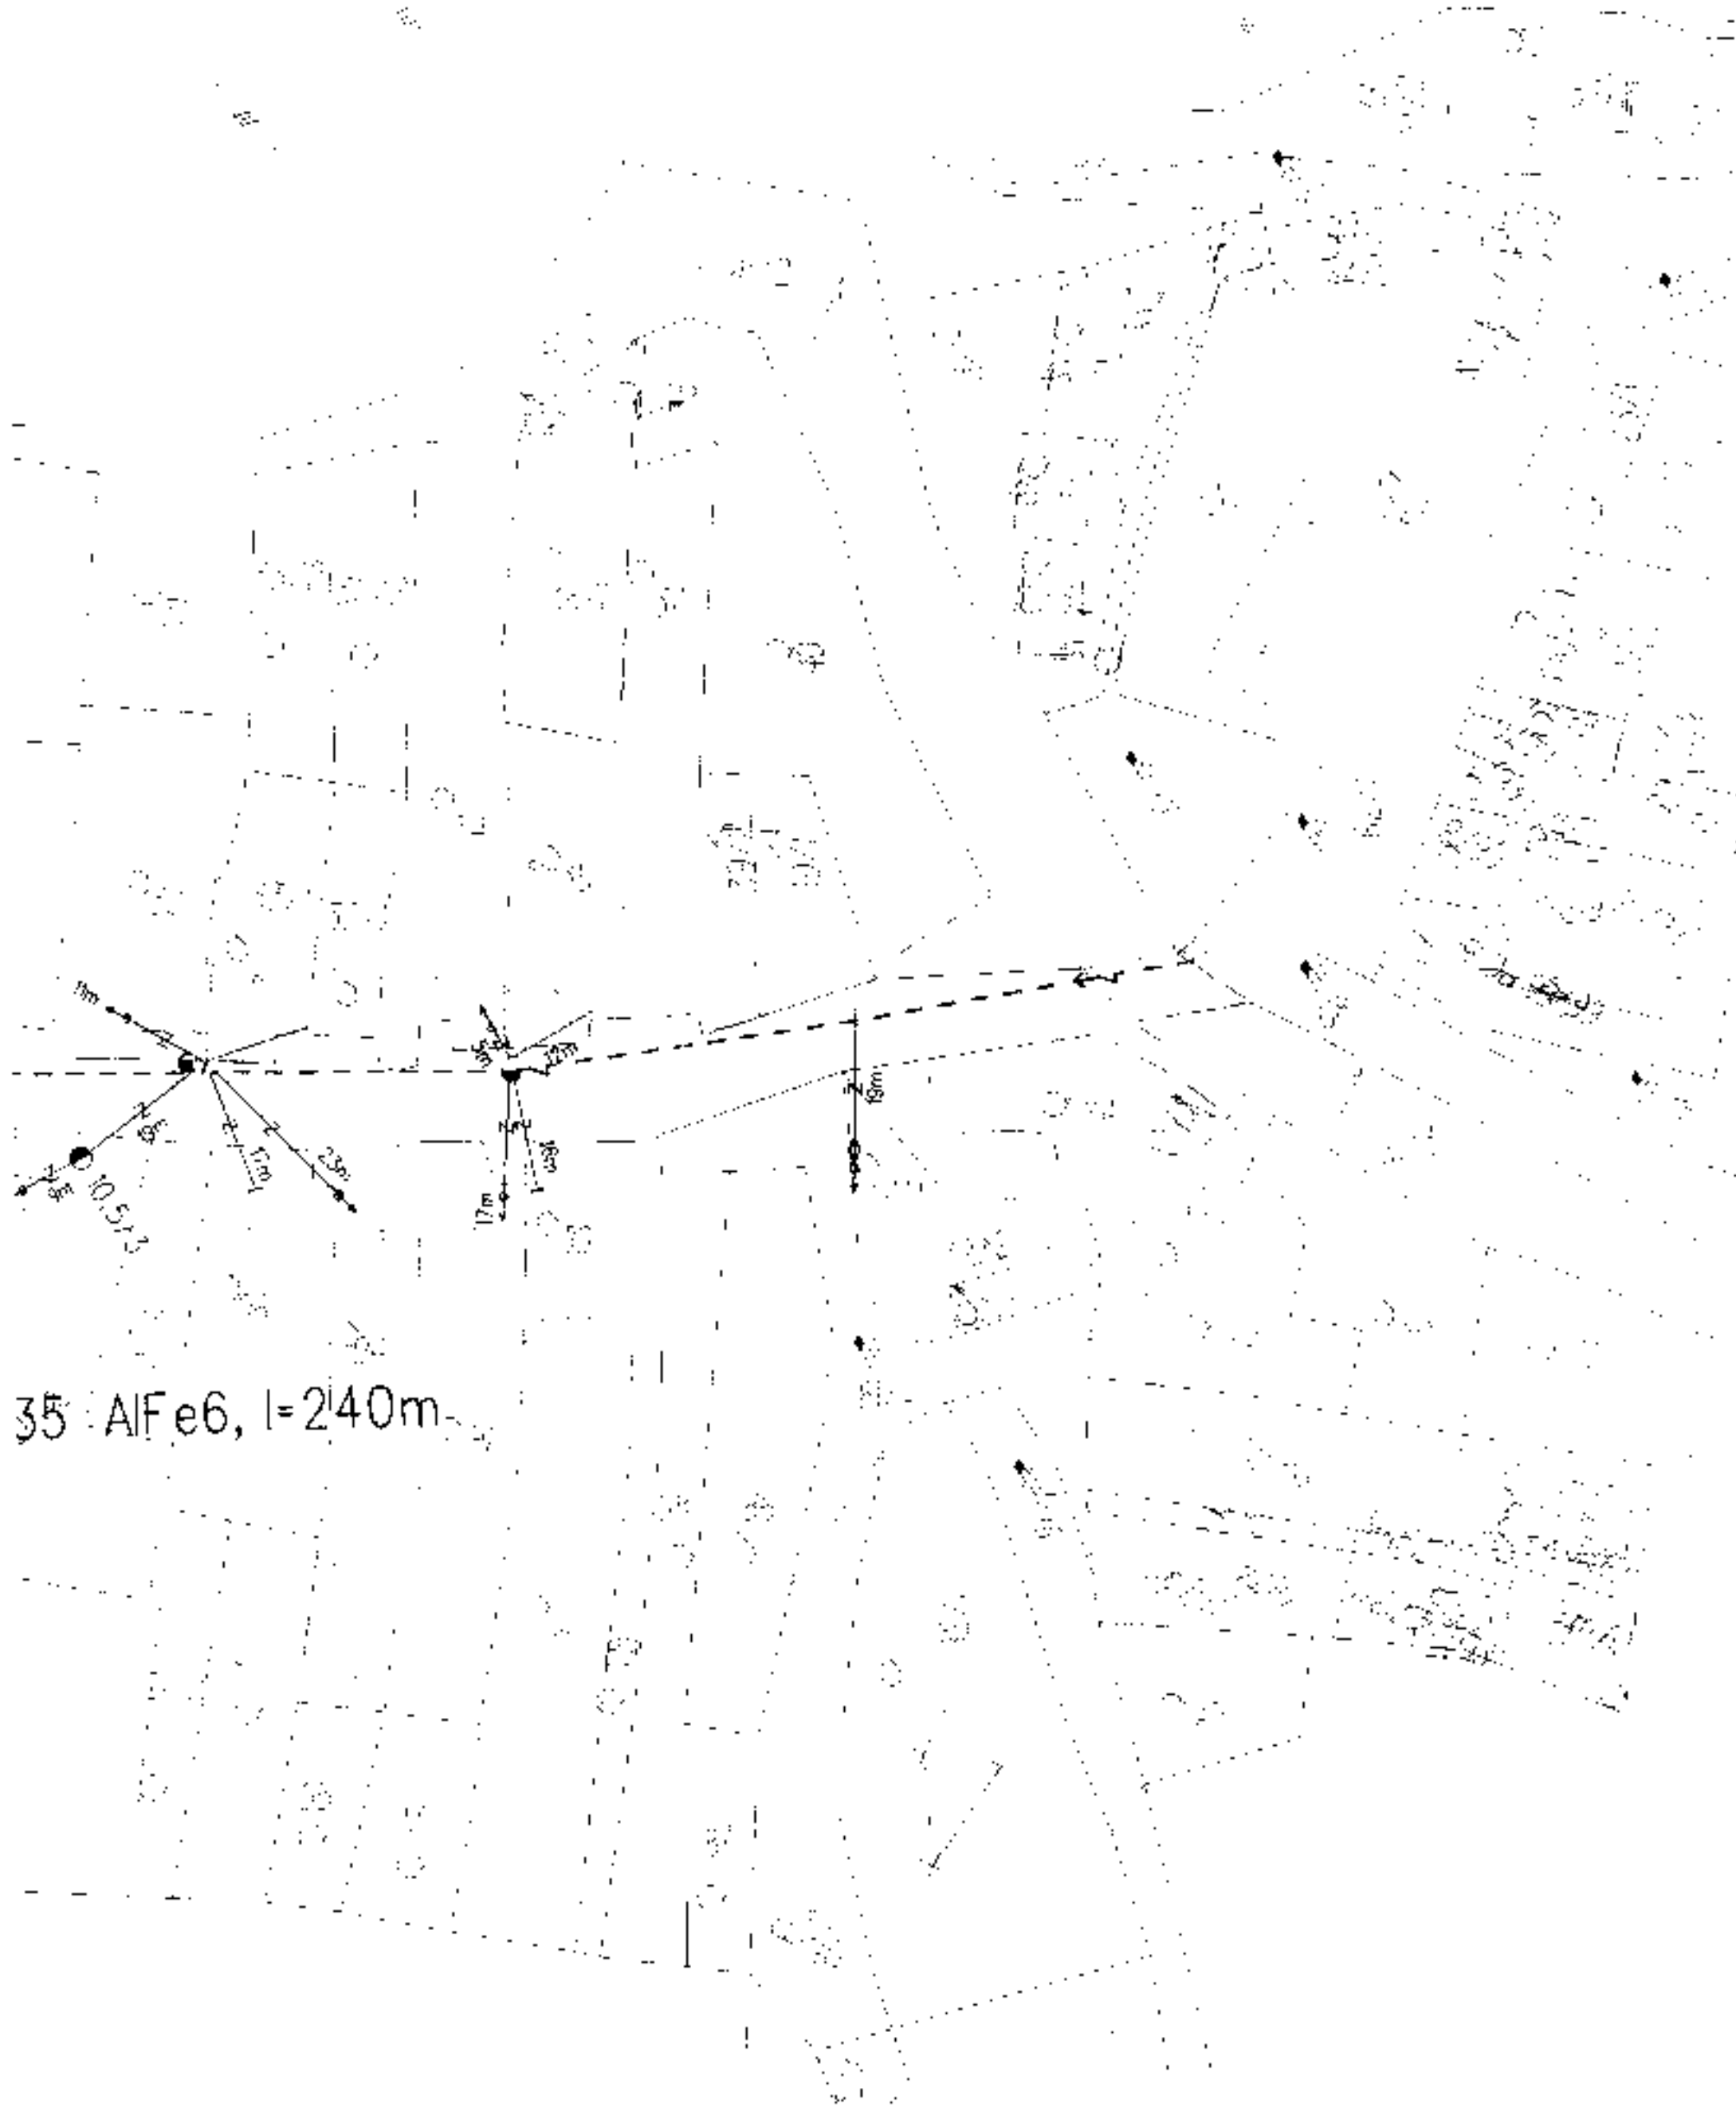

35 AIF e6, l=240m

Rozvod MR

0.5

min. 4m

exist. svietidlo

ISONAY/37m

navrhované vedenie typ/dĺžka v metroch


jestvujúce vedenie typ/dĺžka v metroch

osadená poistka typ gG

neosadená poistka

latenie NN siete je navrhnuté podľa STN EN 33 2000-1

pre čas vypnutia nepresahujúci 5s.

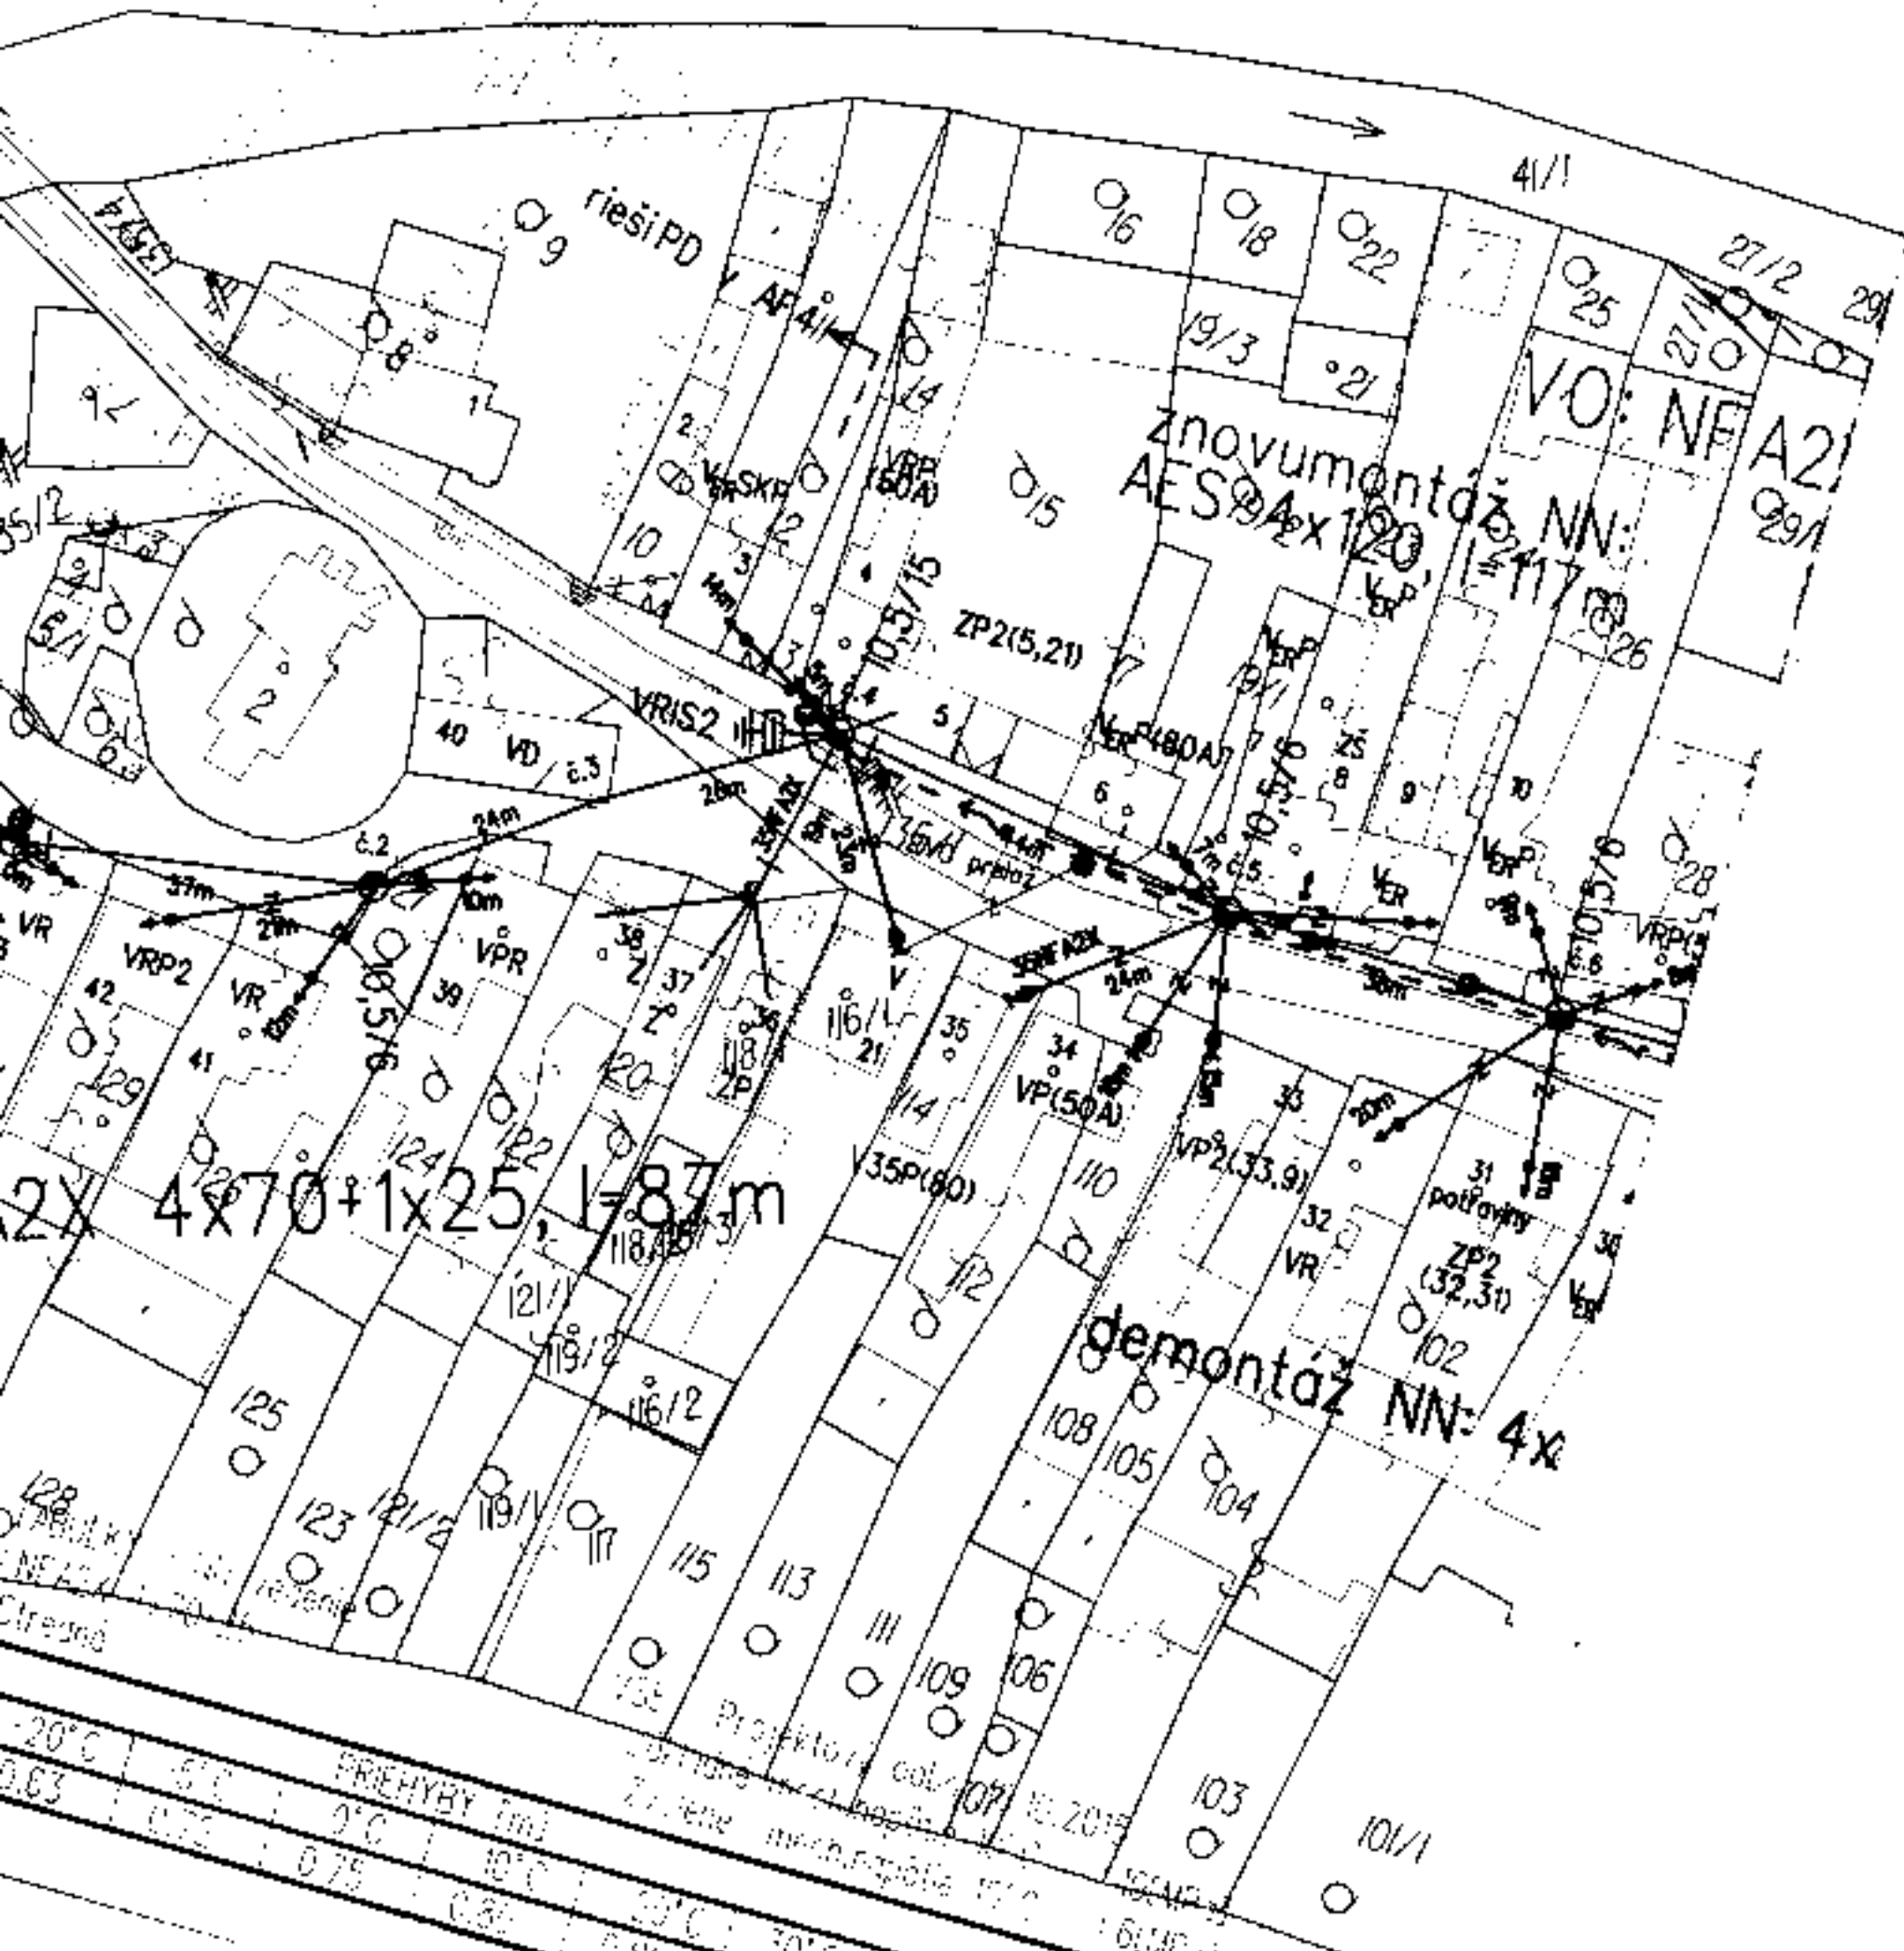

Stredná

-20°C	0.63	0°C	0.75	10°C	0.85	20°C	0.90	30°C	0.95	40°C	0.98	50°C	1.00
FRIHYBY (mm)													
Zl. pene mied. p. p. 17°C													



LEGENDA


- jest. trafostanica
- projektované NN vedenie
- jest. NN vedenie
- projektovaný podperný bod
- jestvujúci podperný bod ostáva
- demontovaný podperný bod
- obmedzovače prepätia
- istiaci skrinka na stĺp
- demontovaná istiaci skrinka

esným káblom AYKYz
 izolovaná holými AFe lanami
 izolovaná holými AFe lanami
 om uloženým v zemi
 rešniku s kotvou
 inzole
 DP
MOVÝCH PRÍPOJOK
 prípojky
 dome
 stĺpe
 stĺpe pre dvoch odberateľov (č.d.35, 40)

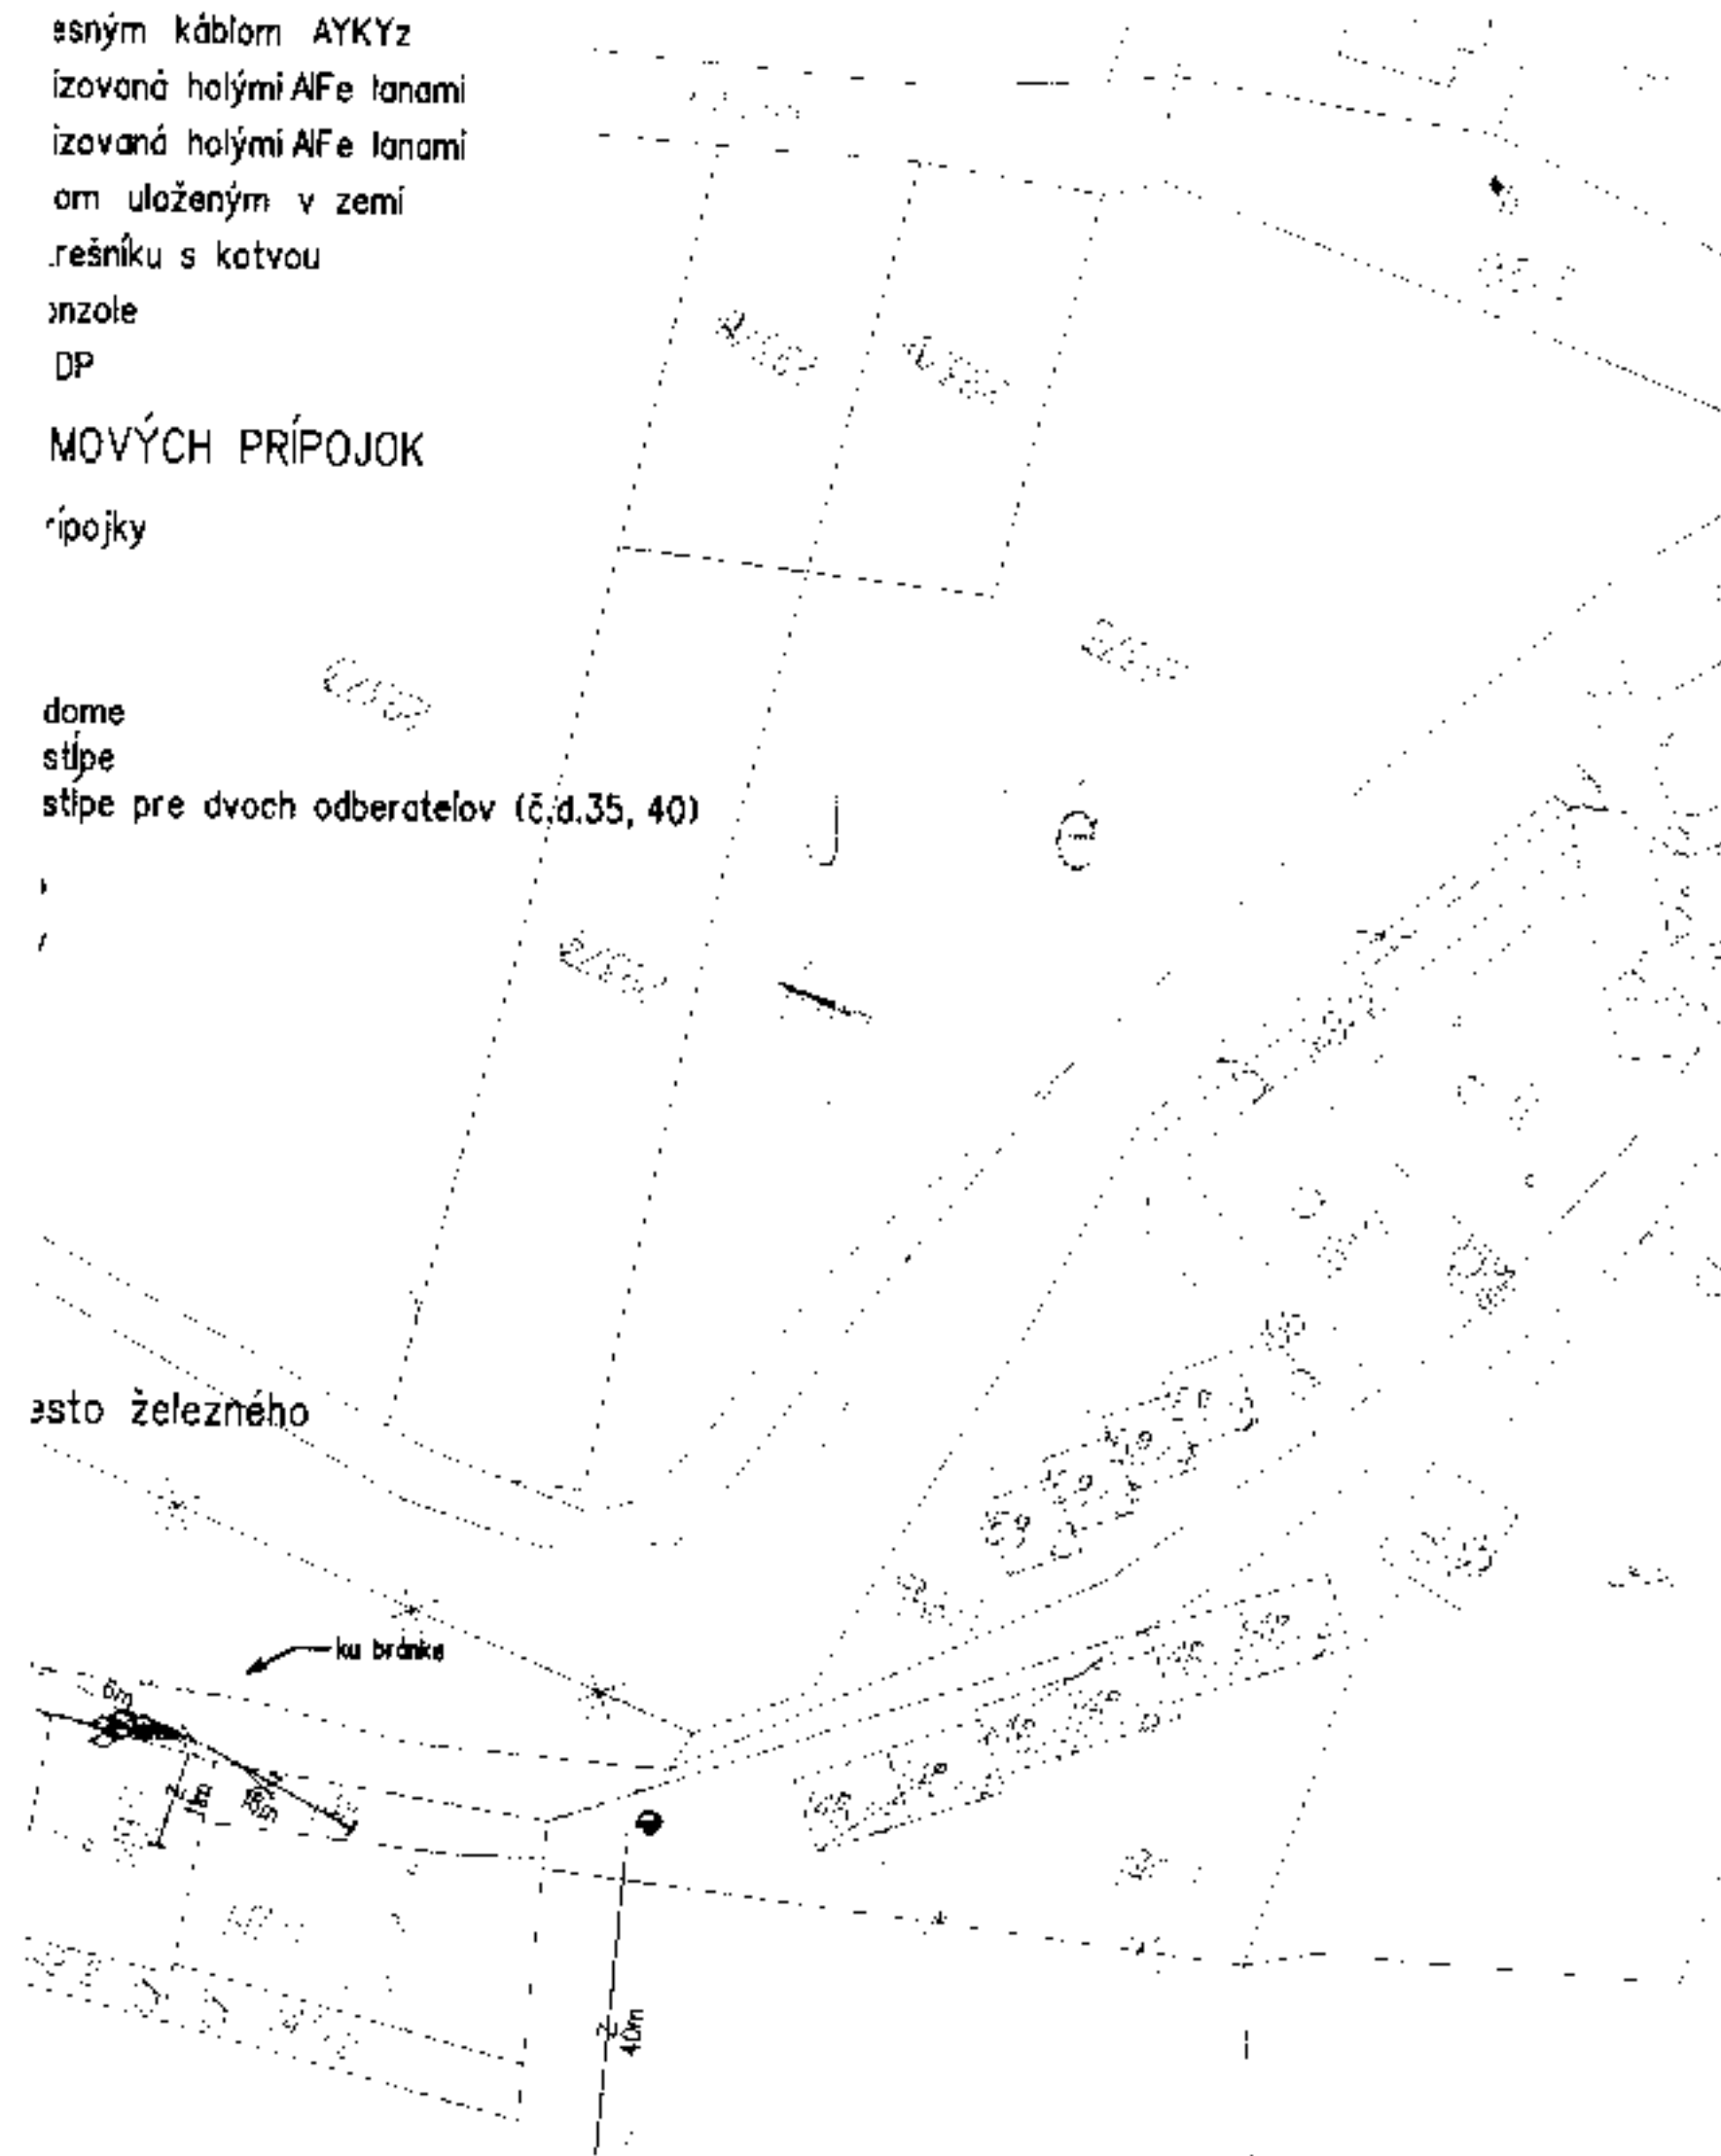


ku bránke

40m




DOMOVÉ PRÍPOJKY (DP)

- kód rozsahu úprav

KÓDY ROZSAHU MONTÁŽE DC

- Výmena vodičov domovej prípojky
- Nový strešník
- Nová kotva strešníka
- Nová vzpera strešníka
- Nová poistková skrinka na 4x120
- Nová poistková skrinka na 4x120
- Nová poistková skrinka na 4x120
- Rozpojovacia skrinka
- Znovumontáž existujúcej DP
- Existujúca DP - bez zmeny

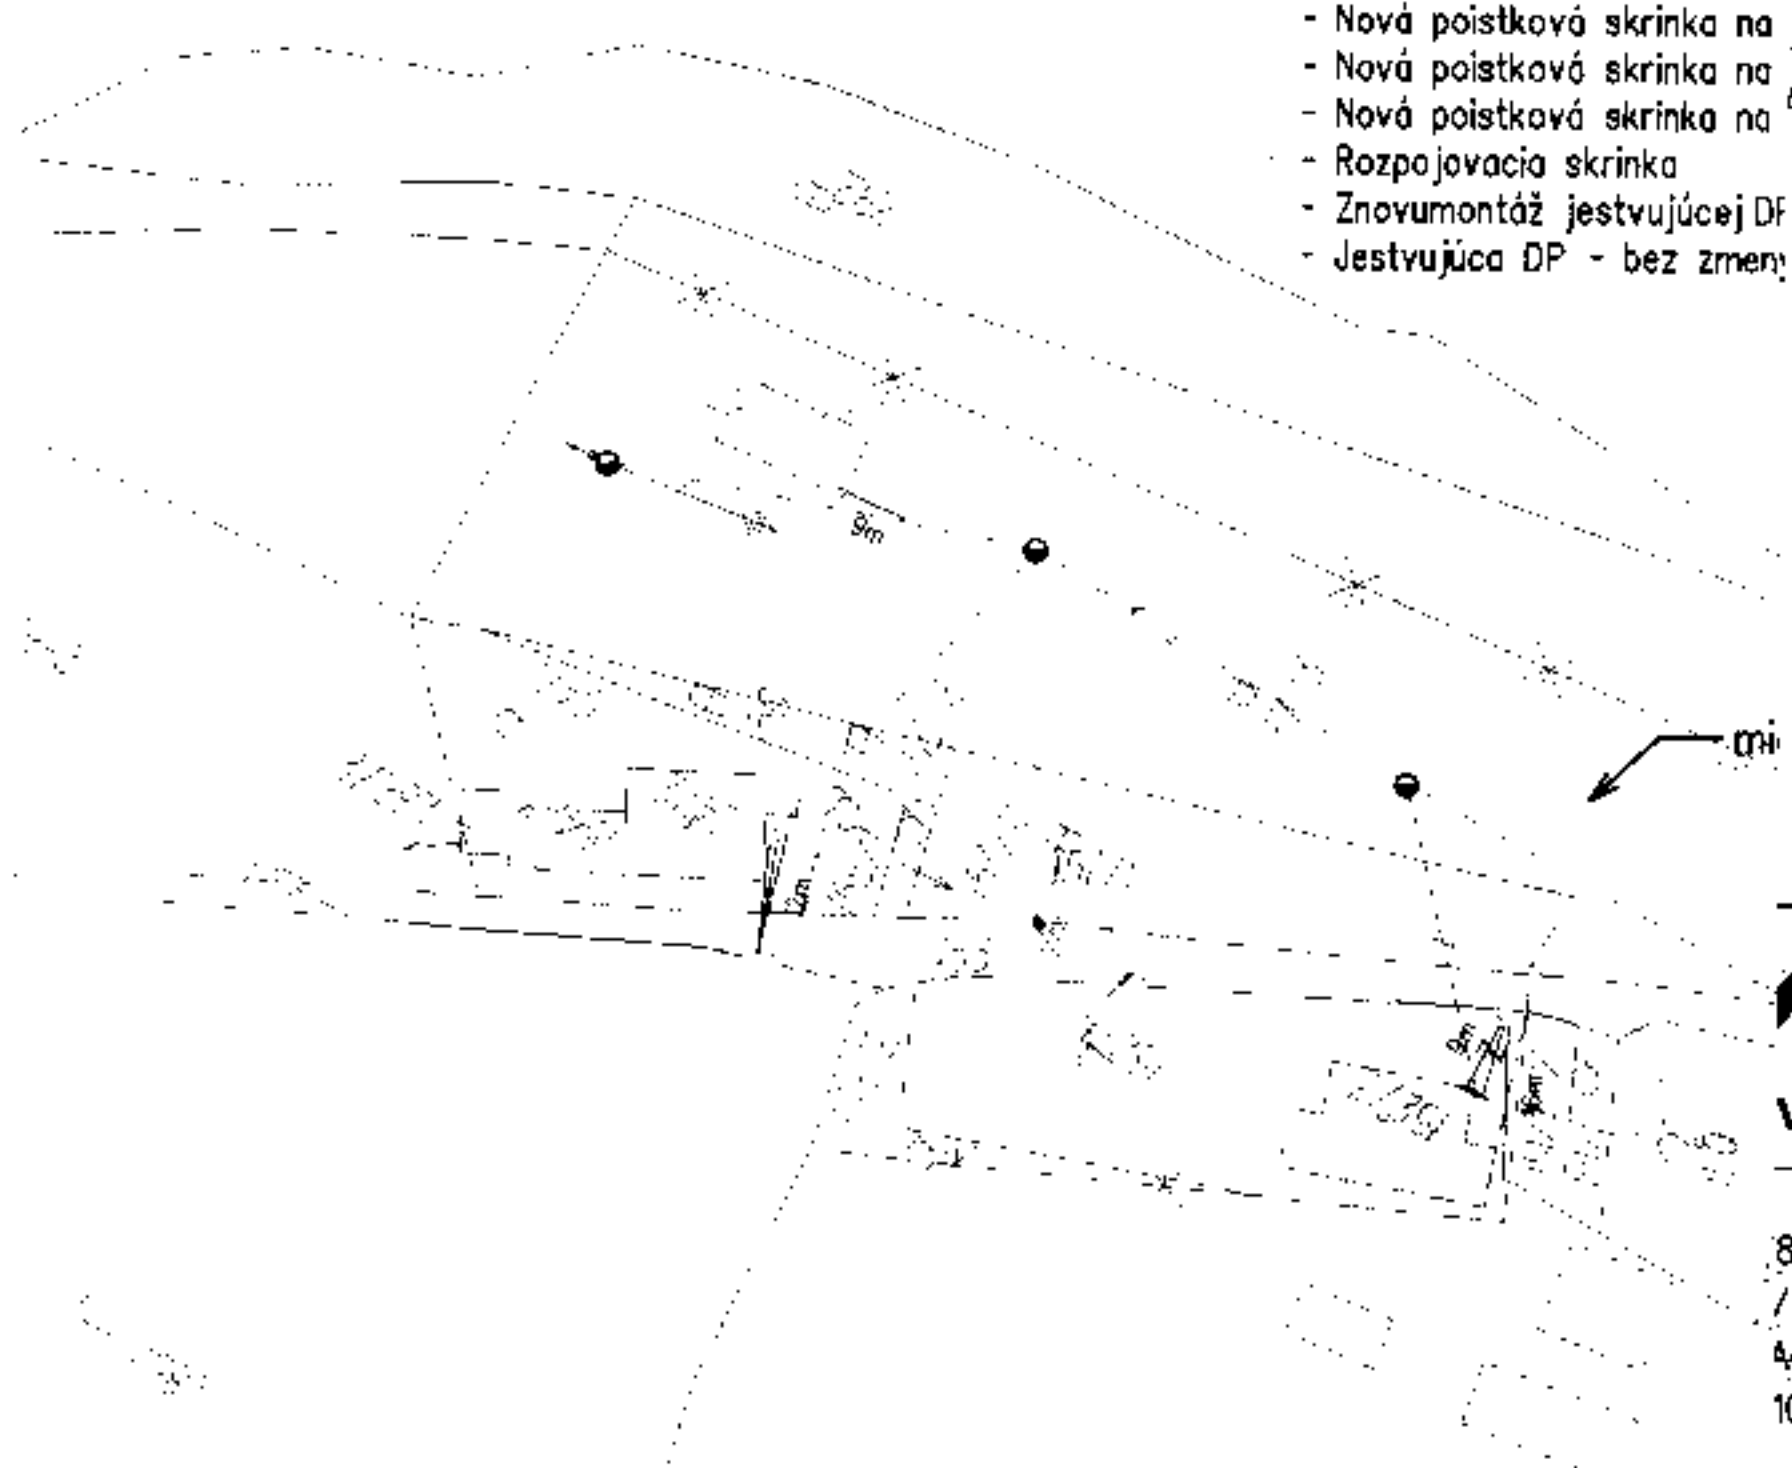



WEGROUP

8651 / 2015
 44
 1000

1